
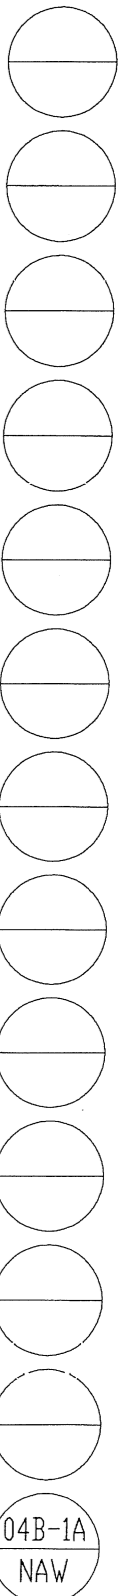
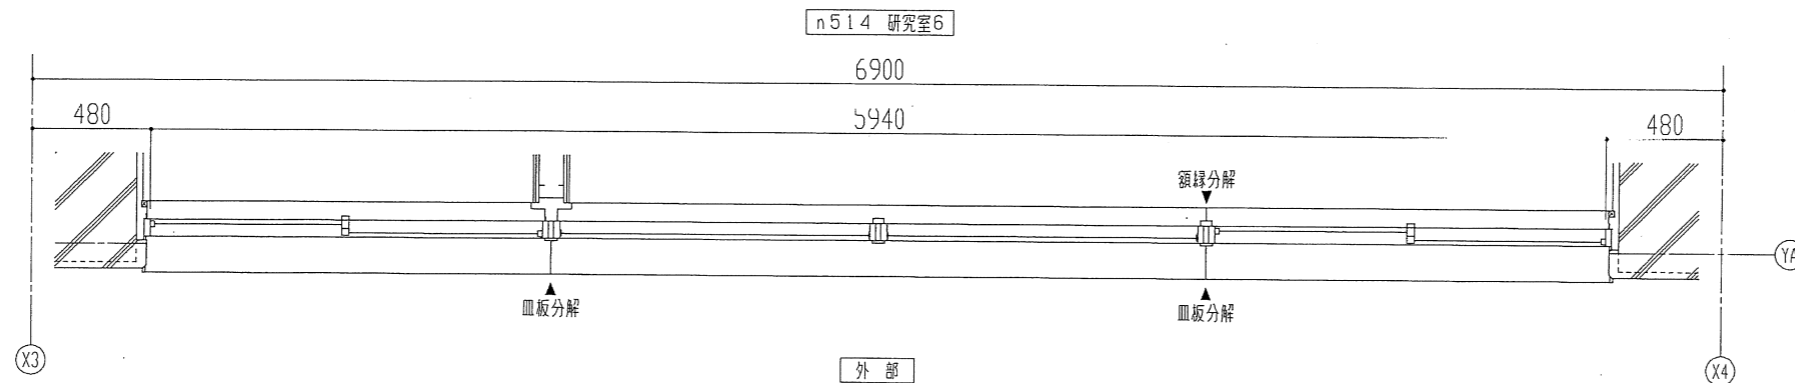


仕上:Fカラーシルバー  
ガラス:5+6+5mm

外	符号	数量	取付場所
	NAW-04B-1A	1	5F・n514 研究室6
左見	商品シリーズ:FNS-70/FNS-70系列 ガラス押え:ビード・(シール)		
網戸	形式:(スライド)開き(固定)フリーツ・ロール 材質/色:ポリプロピレン・(他)(スチール/SUS融着) / 黒・グレー 強風対策(スライドのみ):(明番式)固定式:無		
工現	部品名	記号	員数
○	クレセント(ダブルロック) L=80		2

※ガラリ開口率33%、羽根ピッチ=55


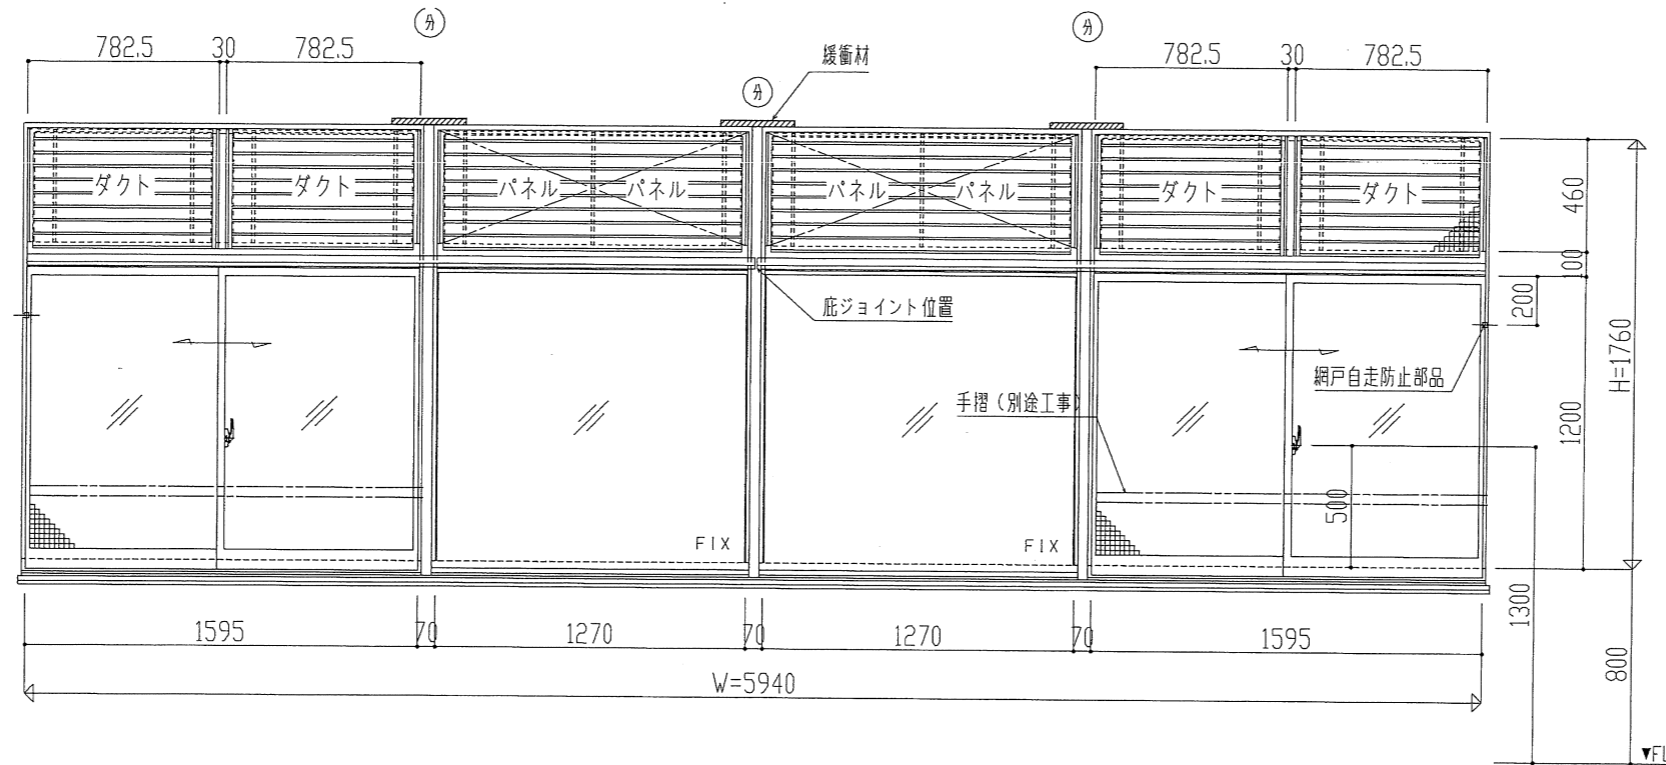


04B-1A  
NAW

特記	工事名	大阪大学(吹田)接合実験研究棟改修その他工事	図面名	姿図	お客様受領印 年 月 日	縮尺 1/30	不二サッシ			図番 AA-7
	工事番						057E-2318	承認	審査	





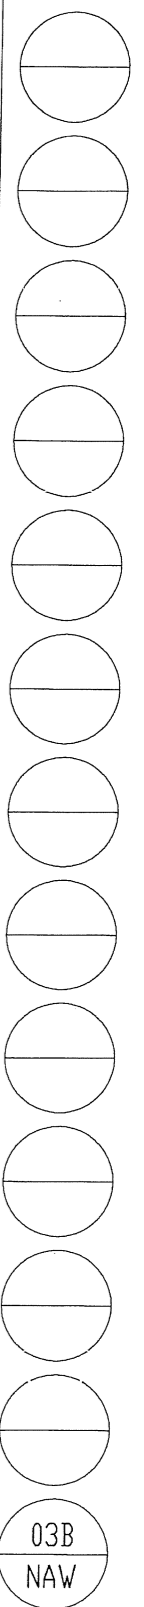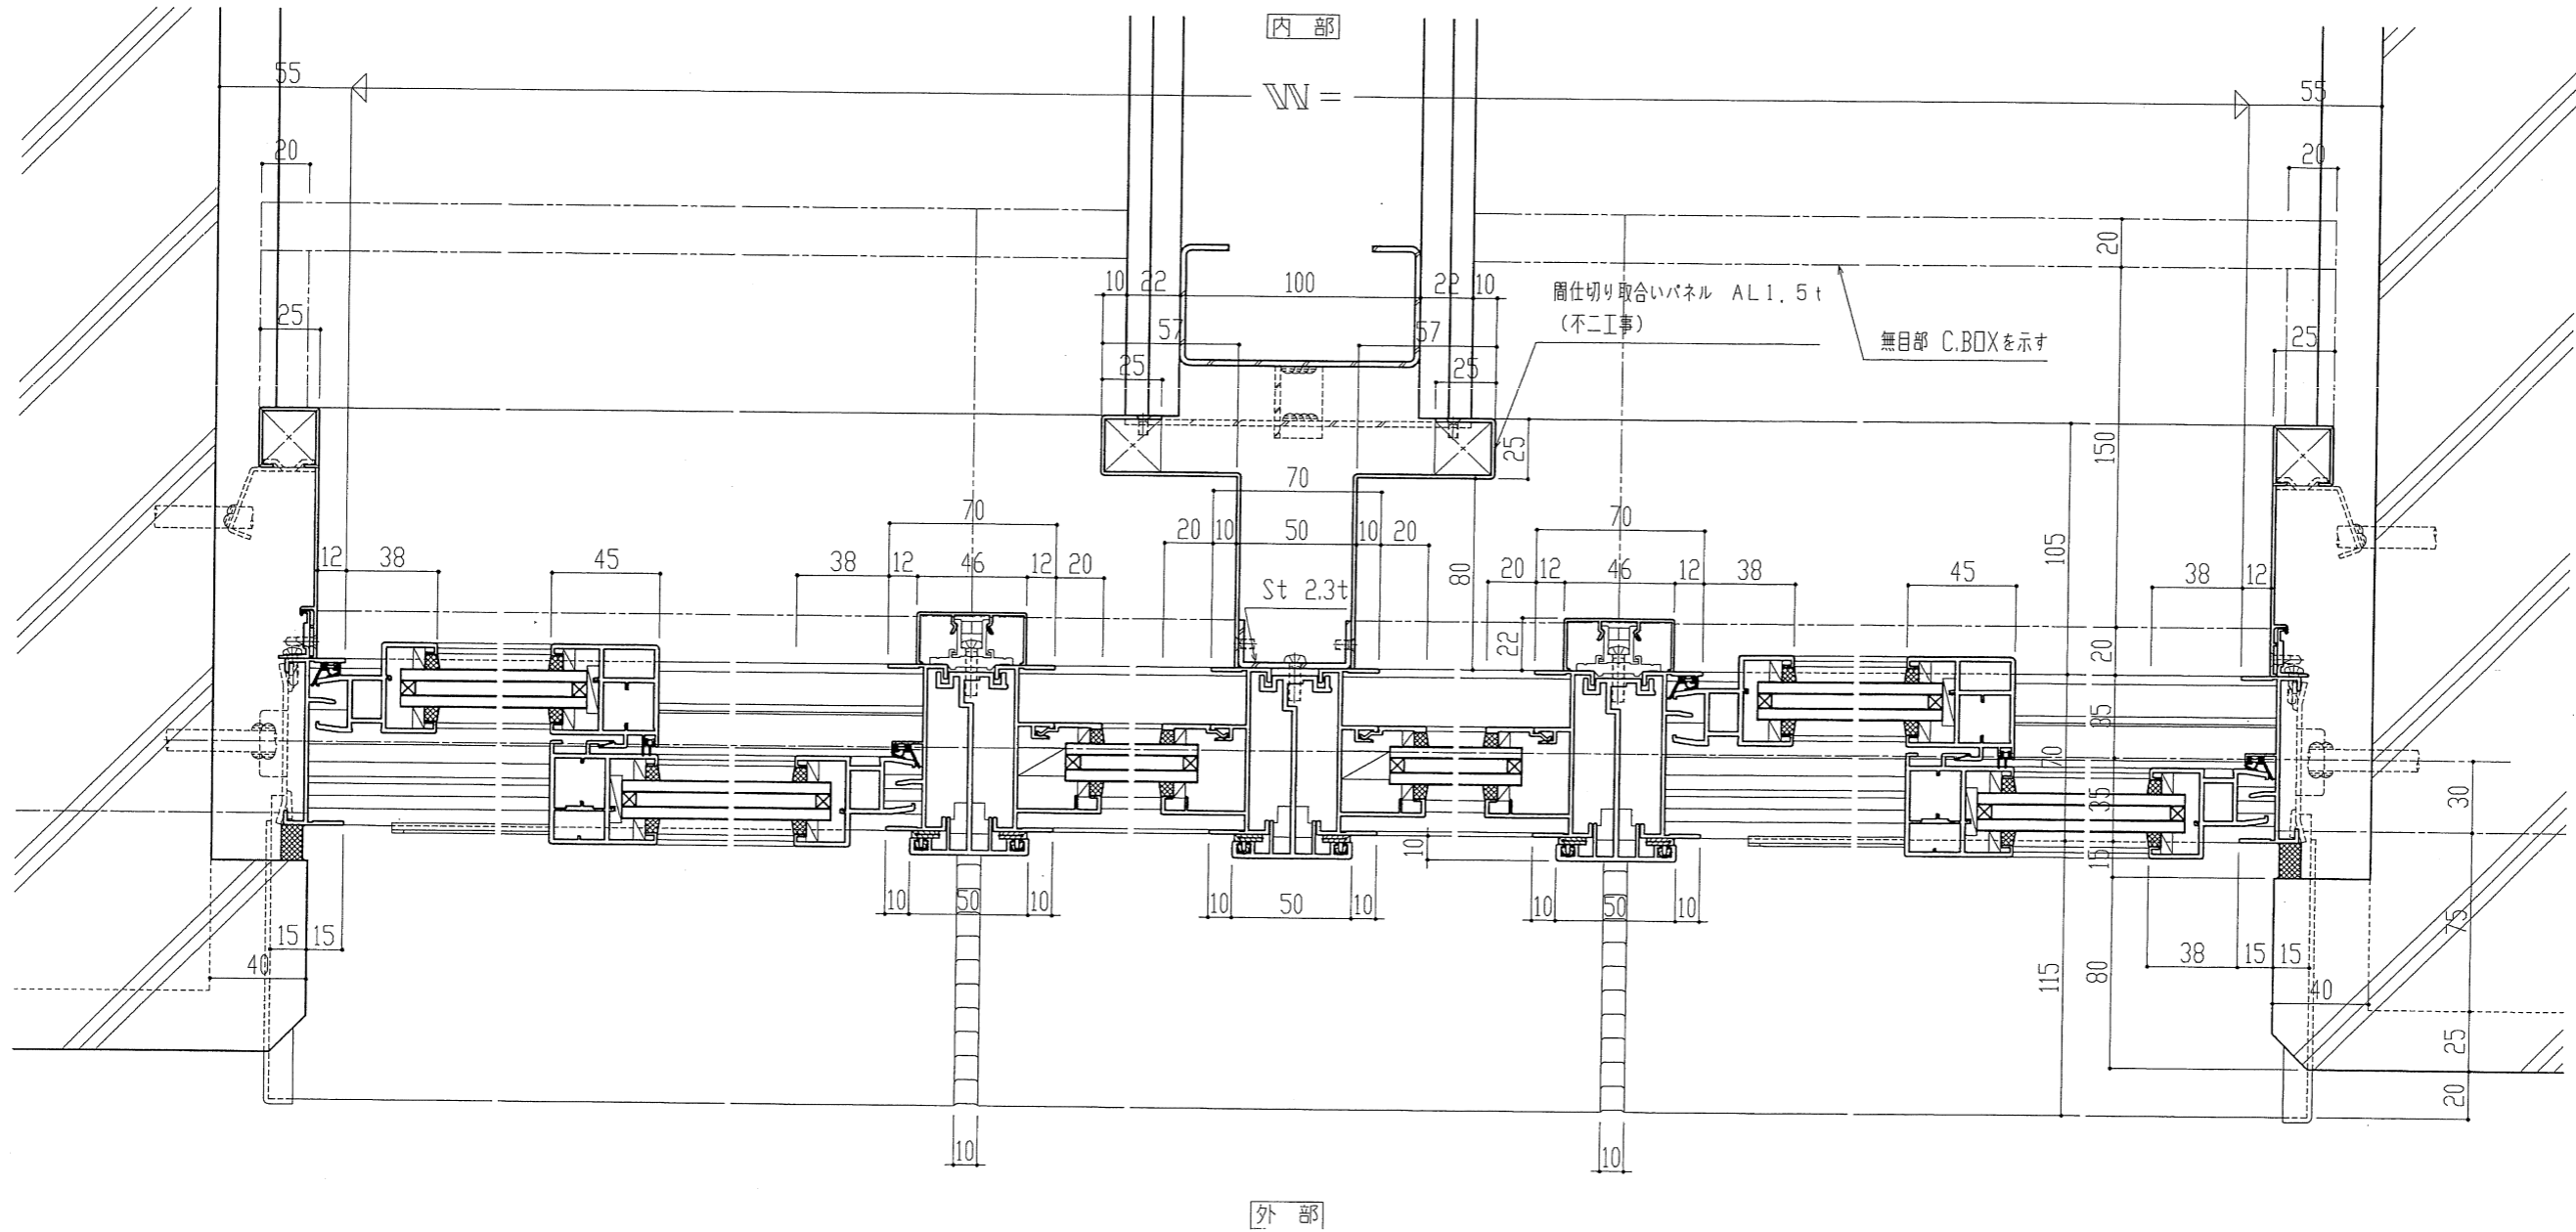

03B  
NAW

特記	工事名	大阪大学(吹田)接合実験研究棟改修その他工事	図面名	納り図	お客様受領印	縮尺	不二サッシ			図番
	工事番				057E-2318		年 月 日	1/3	承認	

設計  
16.2.10  
NAW

